


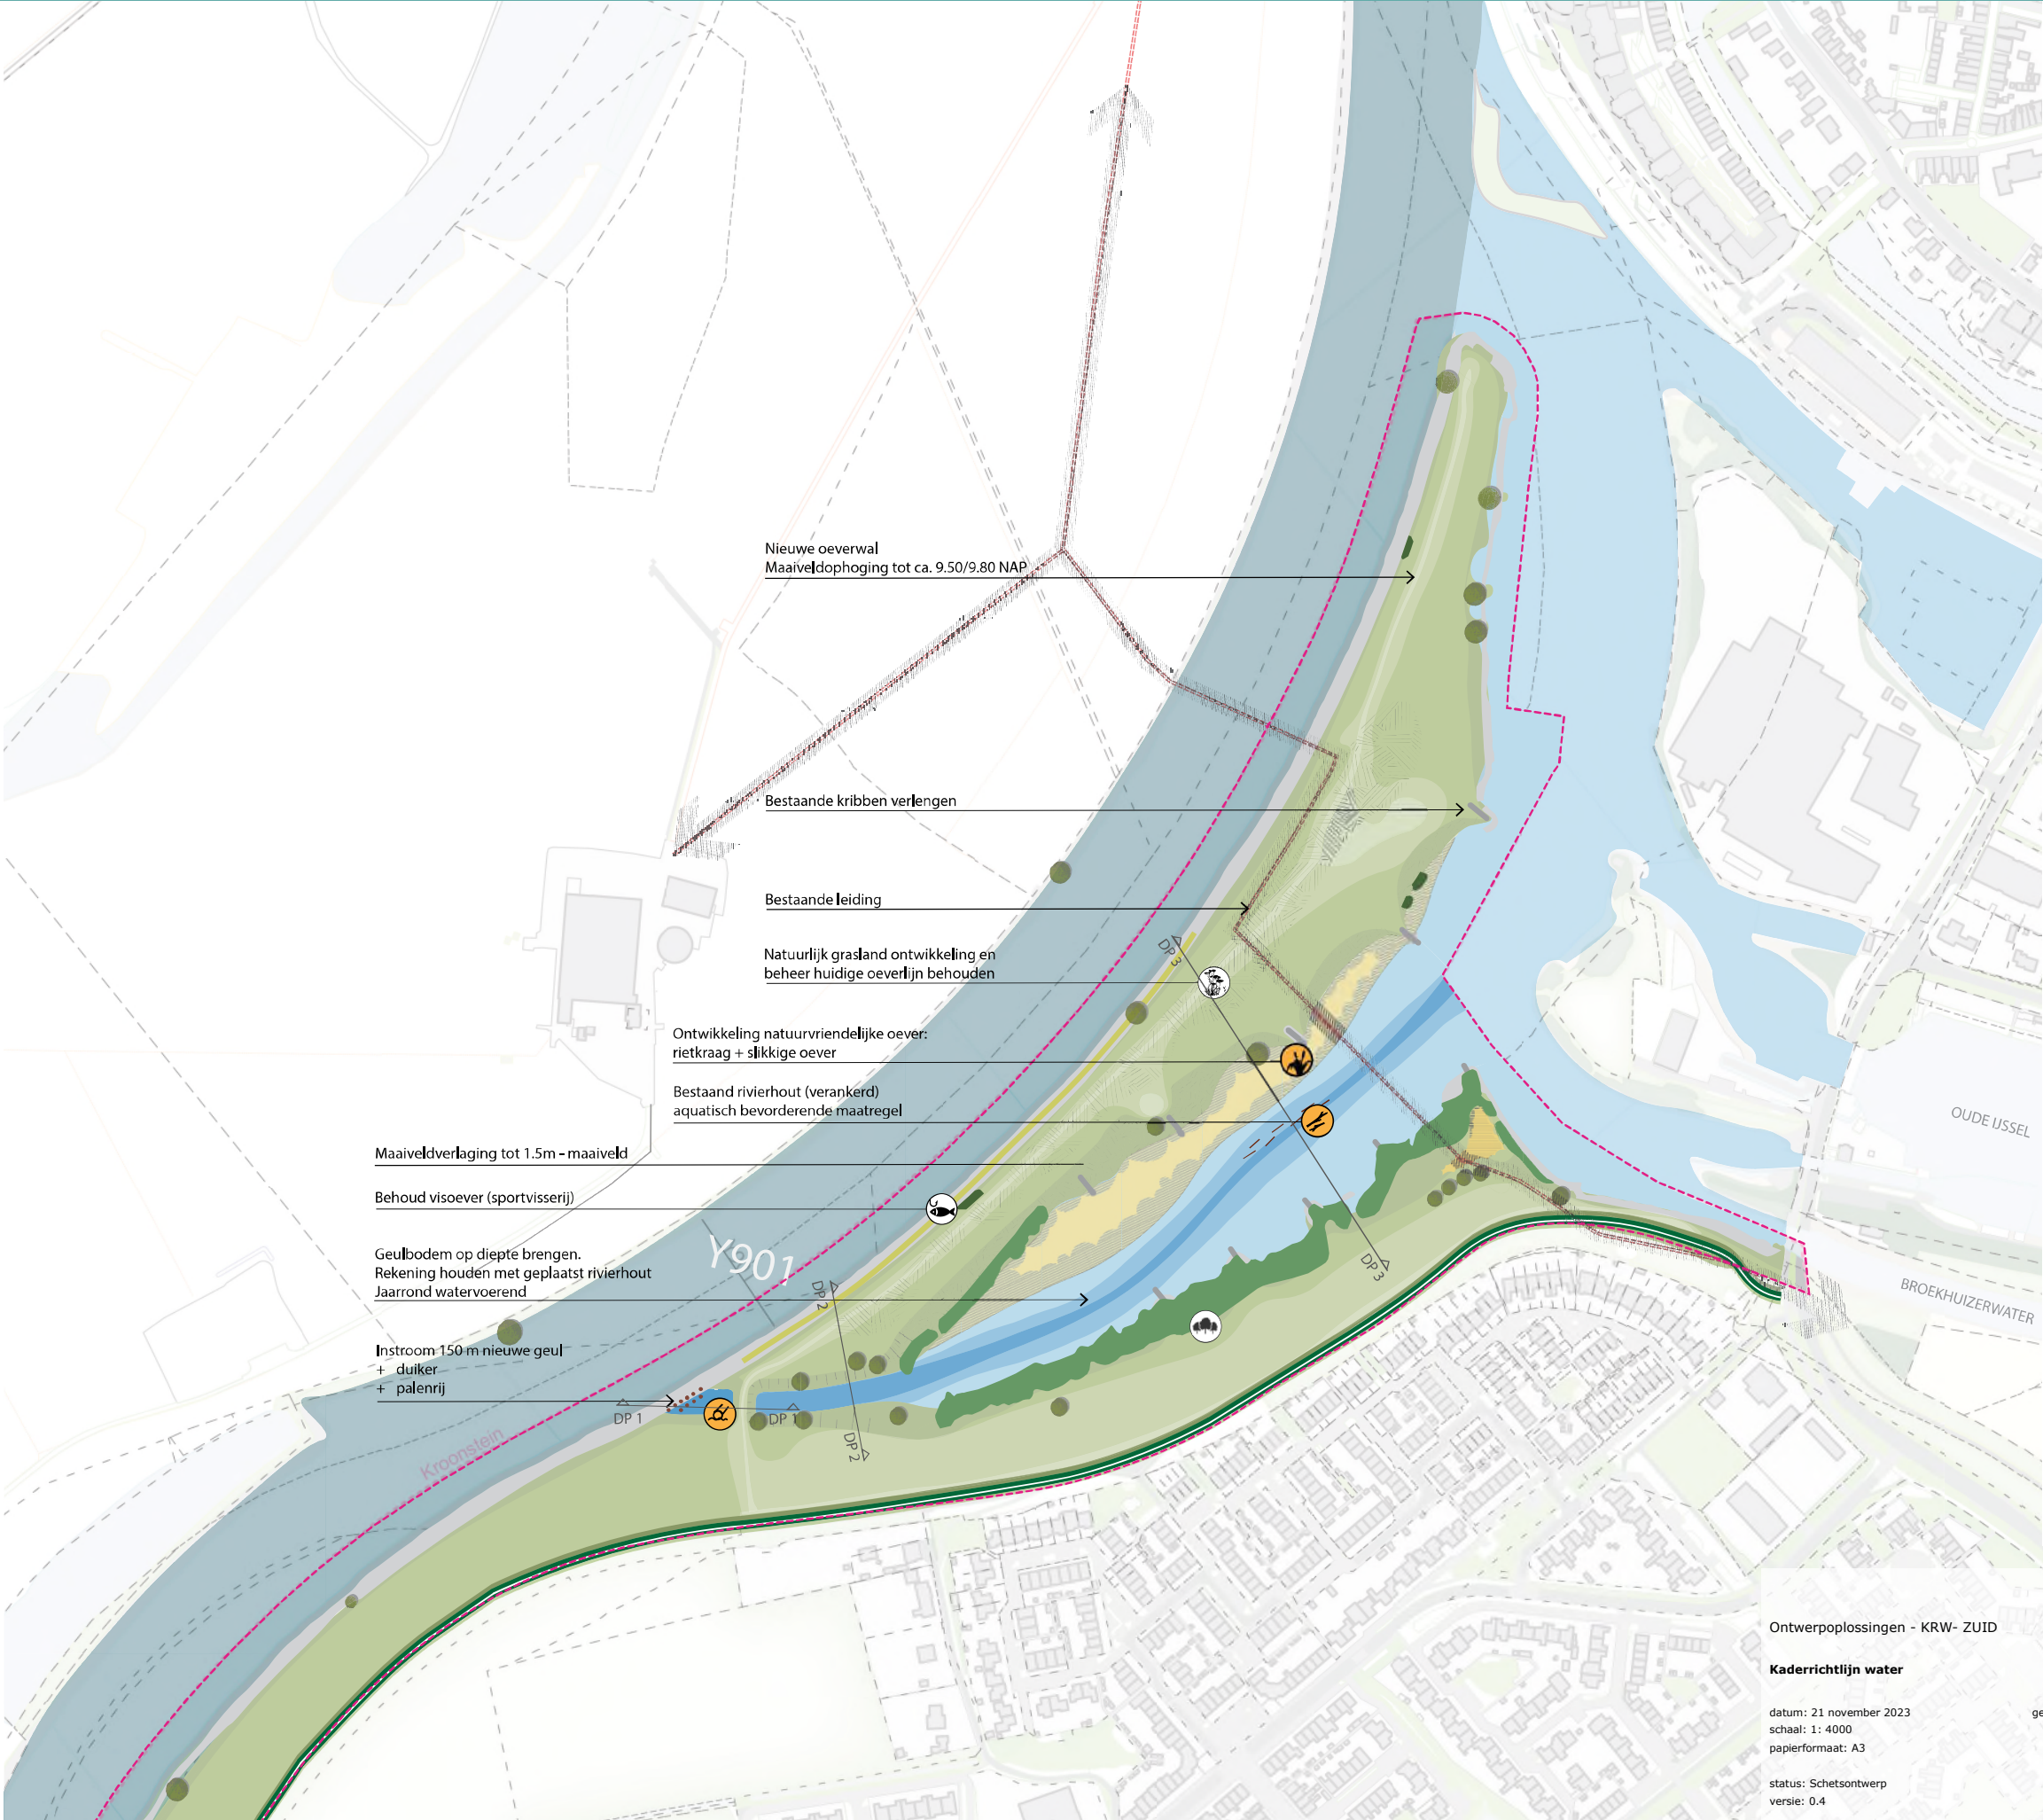

Schetsontwerp Kroonstein
Toekomstbeeld

Legenda
KRW - scope

-  Ontwikkeling natuurvriendelijke oever met riet
-  Duiker t.b.v. doorstroom geul
-  Bestaand rivierhout (verankerd)

Kansen / wensen

-  Natuurlijk grasland ontwikkelen
-  Behoud zachthoutoobos
-  Behoud visoevers (sportvisserij)

Terreindelen

-  Ooibos
-  Droogschraal grasland
-  Grasland
-  Maaiveld verlaging 1,5 m t.o.v. maaiveld
-  Rivier (IJssel)
-  Krib / langsdam
-  Slikkige oevers / strand
-  Rietoevers
-  Ondiep water met vegetatie
-  Ondiep water (continue stromend)
-  Primaire waterkering
-  Vrijwaringszone winterdijk (100 m.)
-  Verharde weg / pad
-  Onverhard pad (struipad)
-  Bestaande leiding
-  Perceels- en eigendomsaanduiding
- 1631** Kadastraal perceelsnummer

Ontwerpoplossingen - KRW- ZUID

Kaderrichtlijn water

datum: 21 november 2023
schaal: 1: 4000
papierformaat: A3

status: Schetsontwerp
versie: 0.4

getekend: T. Velders-Tromp, P. van Hout



Schetsontwerp Kroonstein
KRW - scope

Legenda
KRW - scope

-  Ontwikkeling natuurvriendelijke oever met riet
-  Duiker t.b.v. doorstroom geul
-  Bestaand rivierhout (verankerd)

