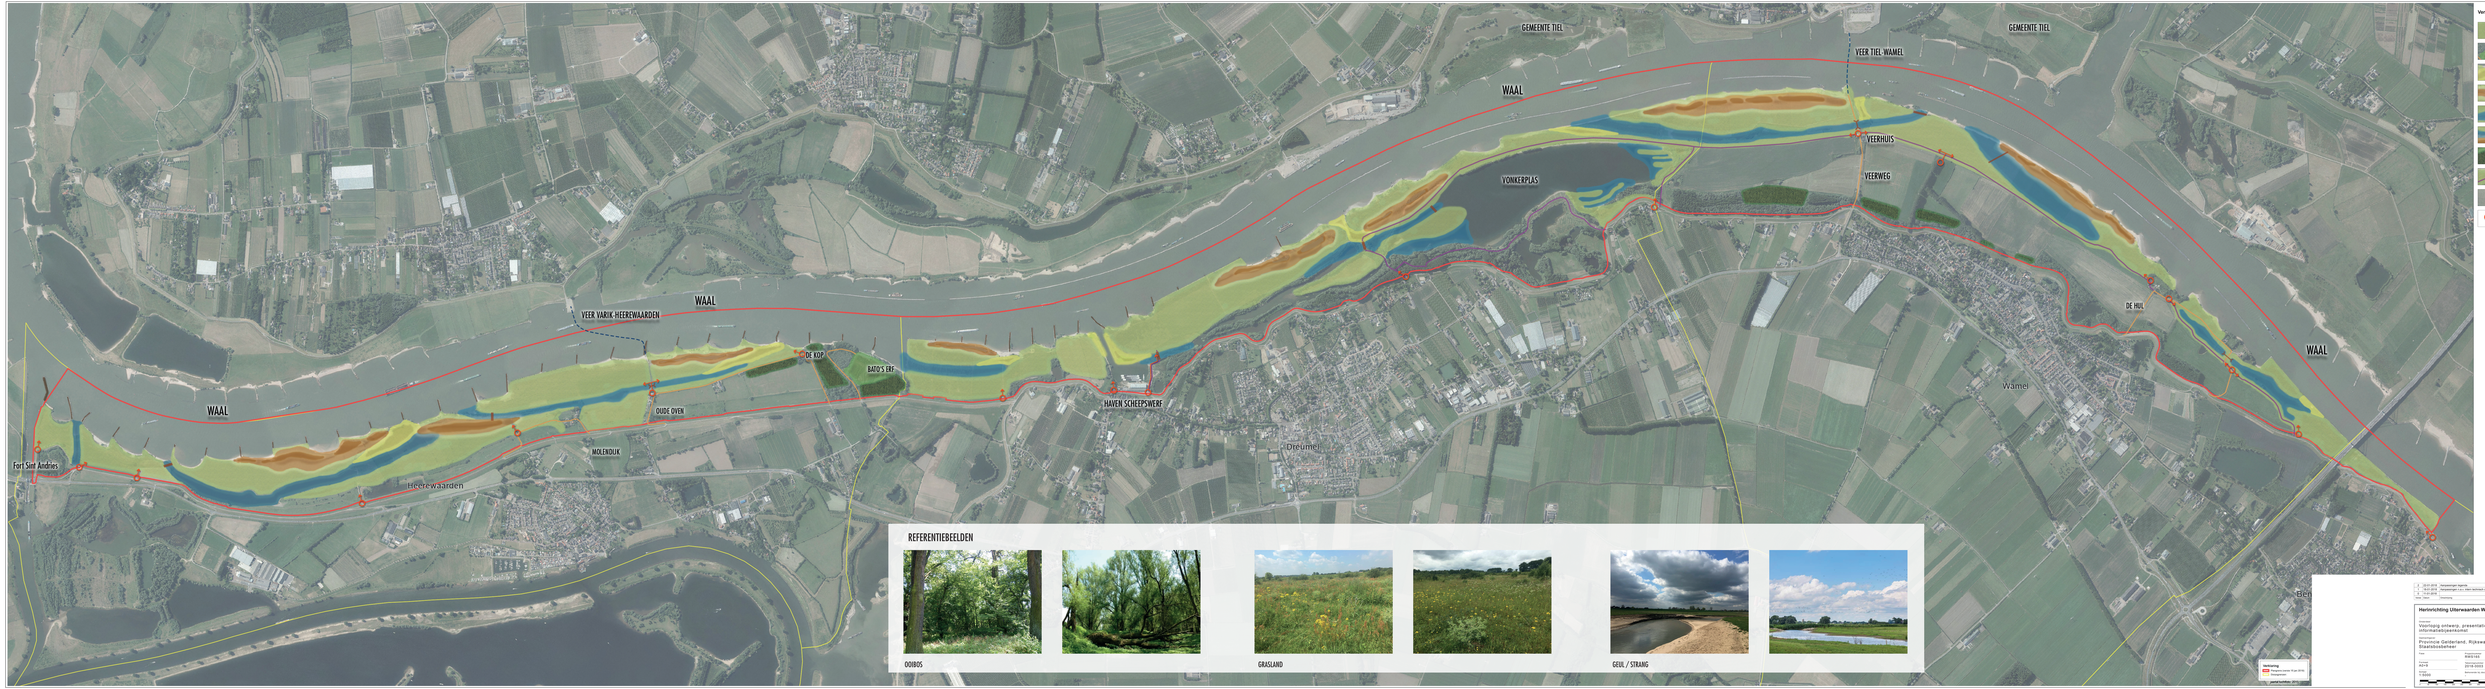

4	22-01-2019	Aanpassingen legenda	AS	KJ	BRAA	PLG
3	21-12-2018	Aanpassingen o.a. extra vaarbaard toevoeg.	AS	KJ	BRAA	PLG
2	11-12-2018	Definitief	AS	KJ	BRAA	PLG
Nr.	Datum	Omschrijving	Tekenen	Ontwerp	Controle	Goedkeuring

Herinrichting Uiterwaarden Wamel, Dreumel, Heerewaarden

Opdrachtnr: 2018-0003
Voorlopig ontwerp, presentatietekening uitbreidingsoeverkunst

Opdrachtgever: Provincie Gelderland, Rijkswaterstaat en Waterschap Rivierenland

Opdrachtnemer: Kragten Stedenbouw en Landschap BV
Postbus 1000, 4900 CA Oosterhout
www.kragten.com

Tekeningnr: 4
Schaal: 1:5000
Datum: 22-01-2019
Tekeninformatie: 2018-0003
Bestanden: 2018-0003-Wamel-Dreumel-Heerewaarden.dwg

kragten