

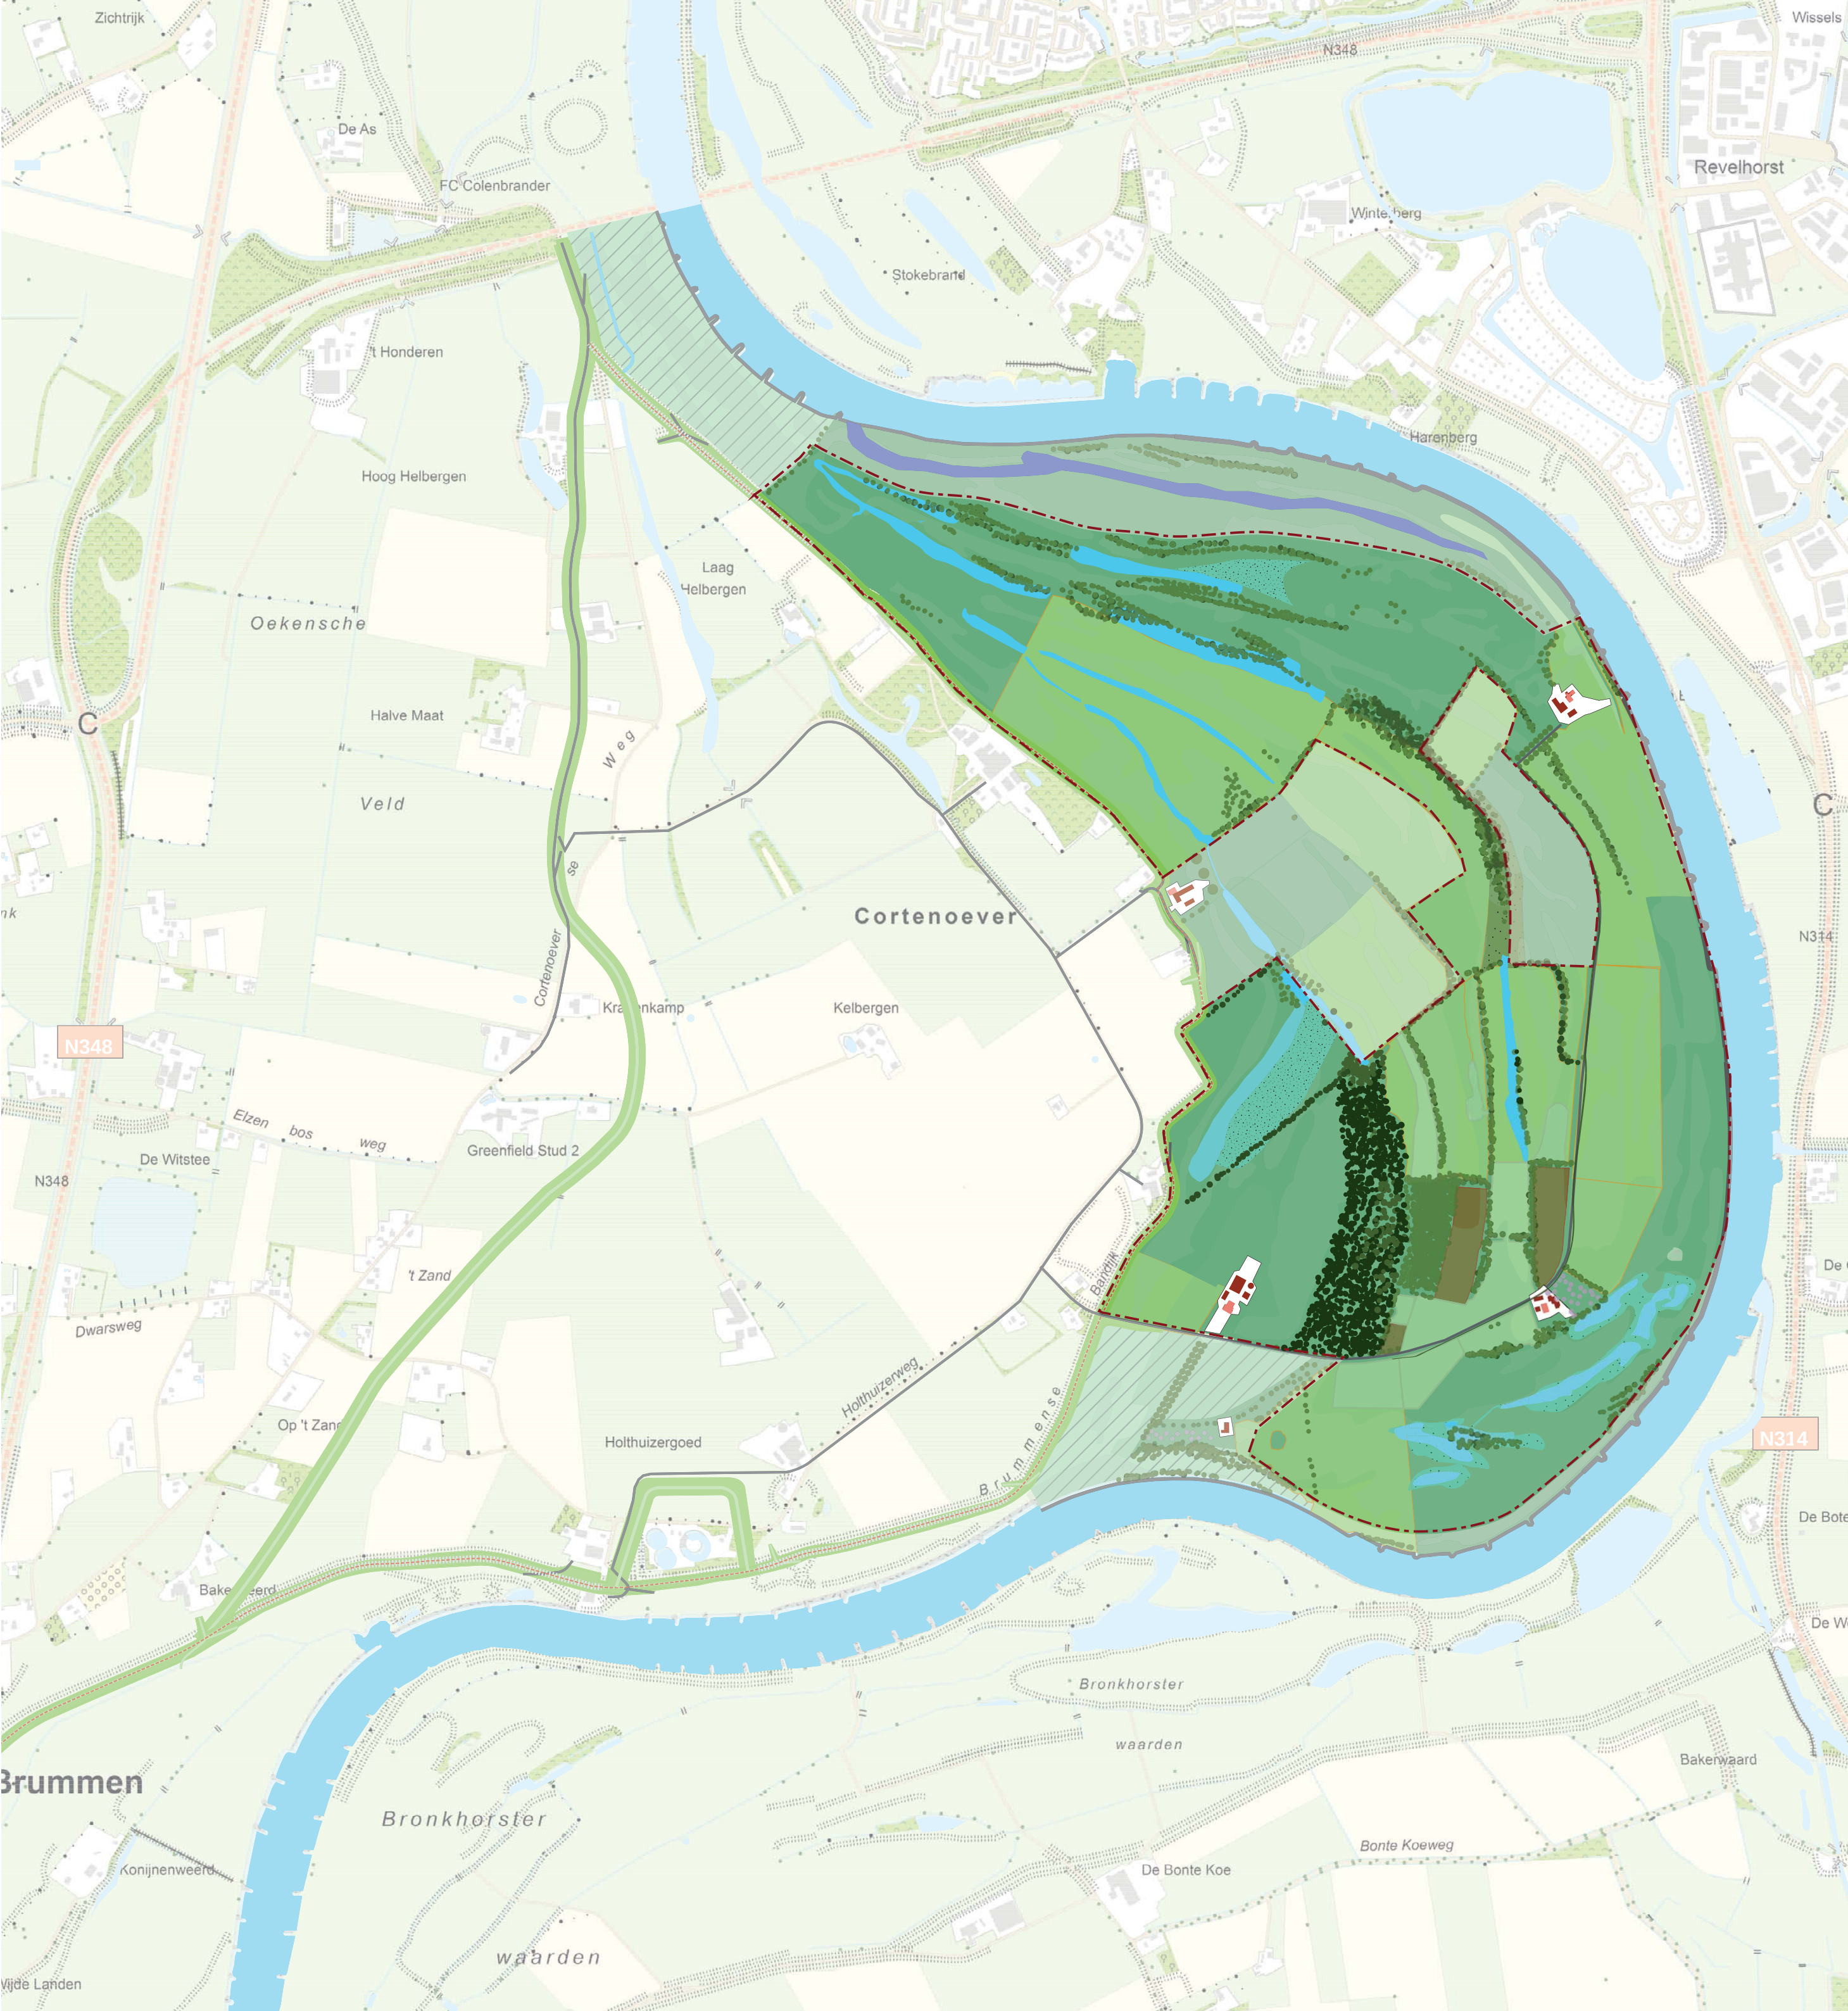
 
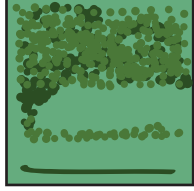
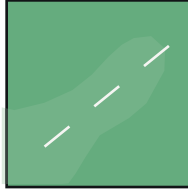
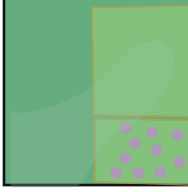
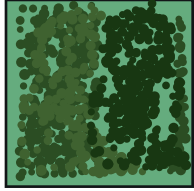
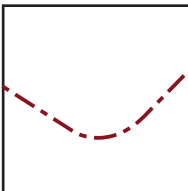
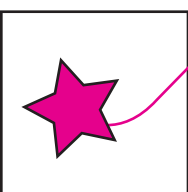
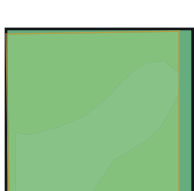
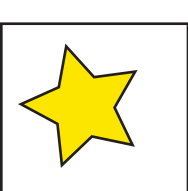
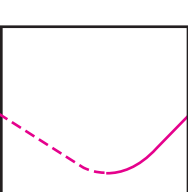
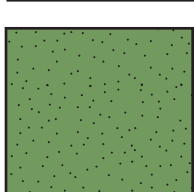
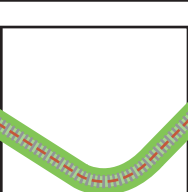
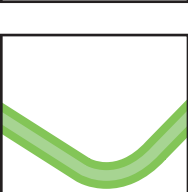


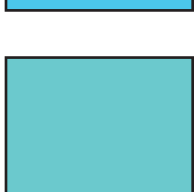

VOORLOPIG ONTWERP

	Bebouwing met bouwblok		Aangetakt open water (KRW)
	Bestaande beplanting (bos, singel, struweelhaag en knip en scheerhaag)		Begrenzing grootschalige begrazingsheenschap
	Nieuwe beplanting (singel en haag)		Patroonbeheer (natuurakker, hooiland, boomgaard)
	Te ontwikkelen zacht- en hardhoutoobos (n 14.01 rivierbegeleidende bos) (n 14.03 haagbeuken essenbos)		Nog om te vormen naar natuur (n0.01)
	Kansrijk voor ontwikkelen Stroomdalgrasland (n11.01)		Begrenzing plangebied
	Kruiden- en faunairijk grasland (n12.02)		Rustpunt Spaanse schans en de Hank
	Kansrijk voor ontwikkelen Glanshaverhooiland (n12.03)		Cultuurhistorisch relict: 1. Spaanse schans 2. De Batterij
	Natuurakker (n12.03)		Bestaande wandelroutes/ aanpassing wandelroute
	Ruigteveld (n12.06)		In- en uitstroom- opening dijk
	Geïsoleerd strang met begroeide wateren (KRW)		Dijk
	Geïsoleerde moerassen en ondiepe strangen (KRW)		Weg
	Plas-dras/moeras of Overstromingsvlakte (KRW)		

Voorlopig ontwerp | Natuurontwikkeling Cortenoever | oktober 2018

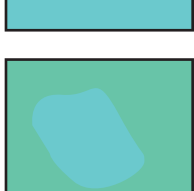