



Schetsontwerp Bronkhorsterwaarden

Legenda

KRW - scope

- Ontwikkeling van beekmonding
- Ontwikkeling van overstromingsvlakte
- Nieuwe uitstroomopening
- Stuwschot voor waterpeiloptimalisatie
- Eiland met zachthoutoobos
- Behoud bestaande bakenbomen
- Vistrap komt te vervallen

Kansen / wensen

- Ontwikkeling geïsoleerde poel
- Ontwikkeling van natuurvriendelijke oevers
- Versterken bestaande houtwal
- Maaiveldverlaging

Terreindelen

- Ooibos
- Struweelhagen
- Grasland
- Rivier (IJssel)
- Krib / langsdam
- Slikkige oevers / strand
- Natuurvriendelijke oevers
- Grindbank/ kiezelsubstraat
- Ondiep water met vegetatie
- Ondiep water (continue stromend)
- Maaiveldverlaging
- Overstromingsvlakte
- Primaire waterkering
- Vrijwaringszone winterdijk (100 m.)
- Verharde weg / pad
- Perceels- en eigendomsaanduiding
- 133** Kadastraal perceelsnummer


Ontwerpoplossingen - KRW- IJSSEL-ZUID

Kaderrichtlijn water

datum: 15 januari 2024
schaal: 1: 5000
papierformaat: A3
status: Schetsontwerp
versie: 0.10

getekend: P. van Hout



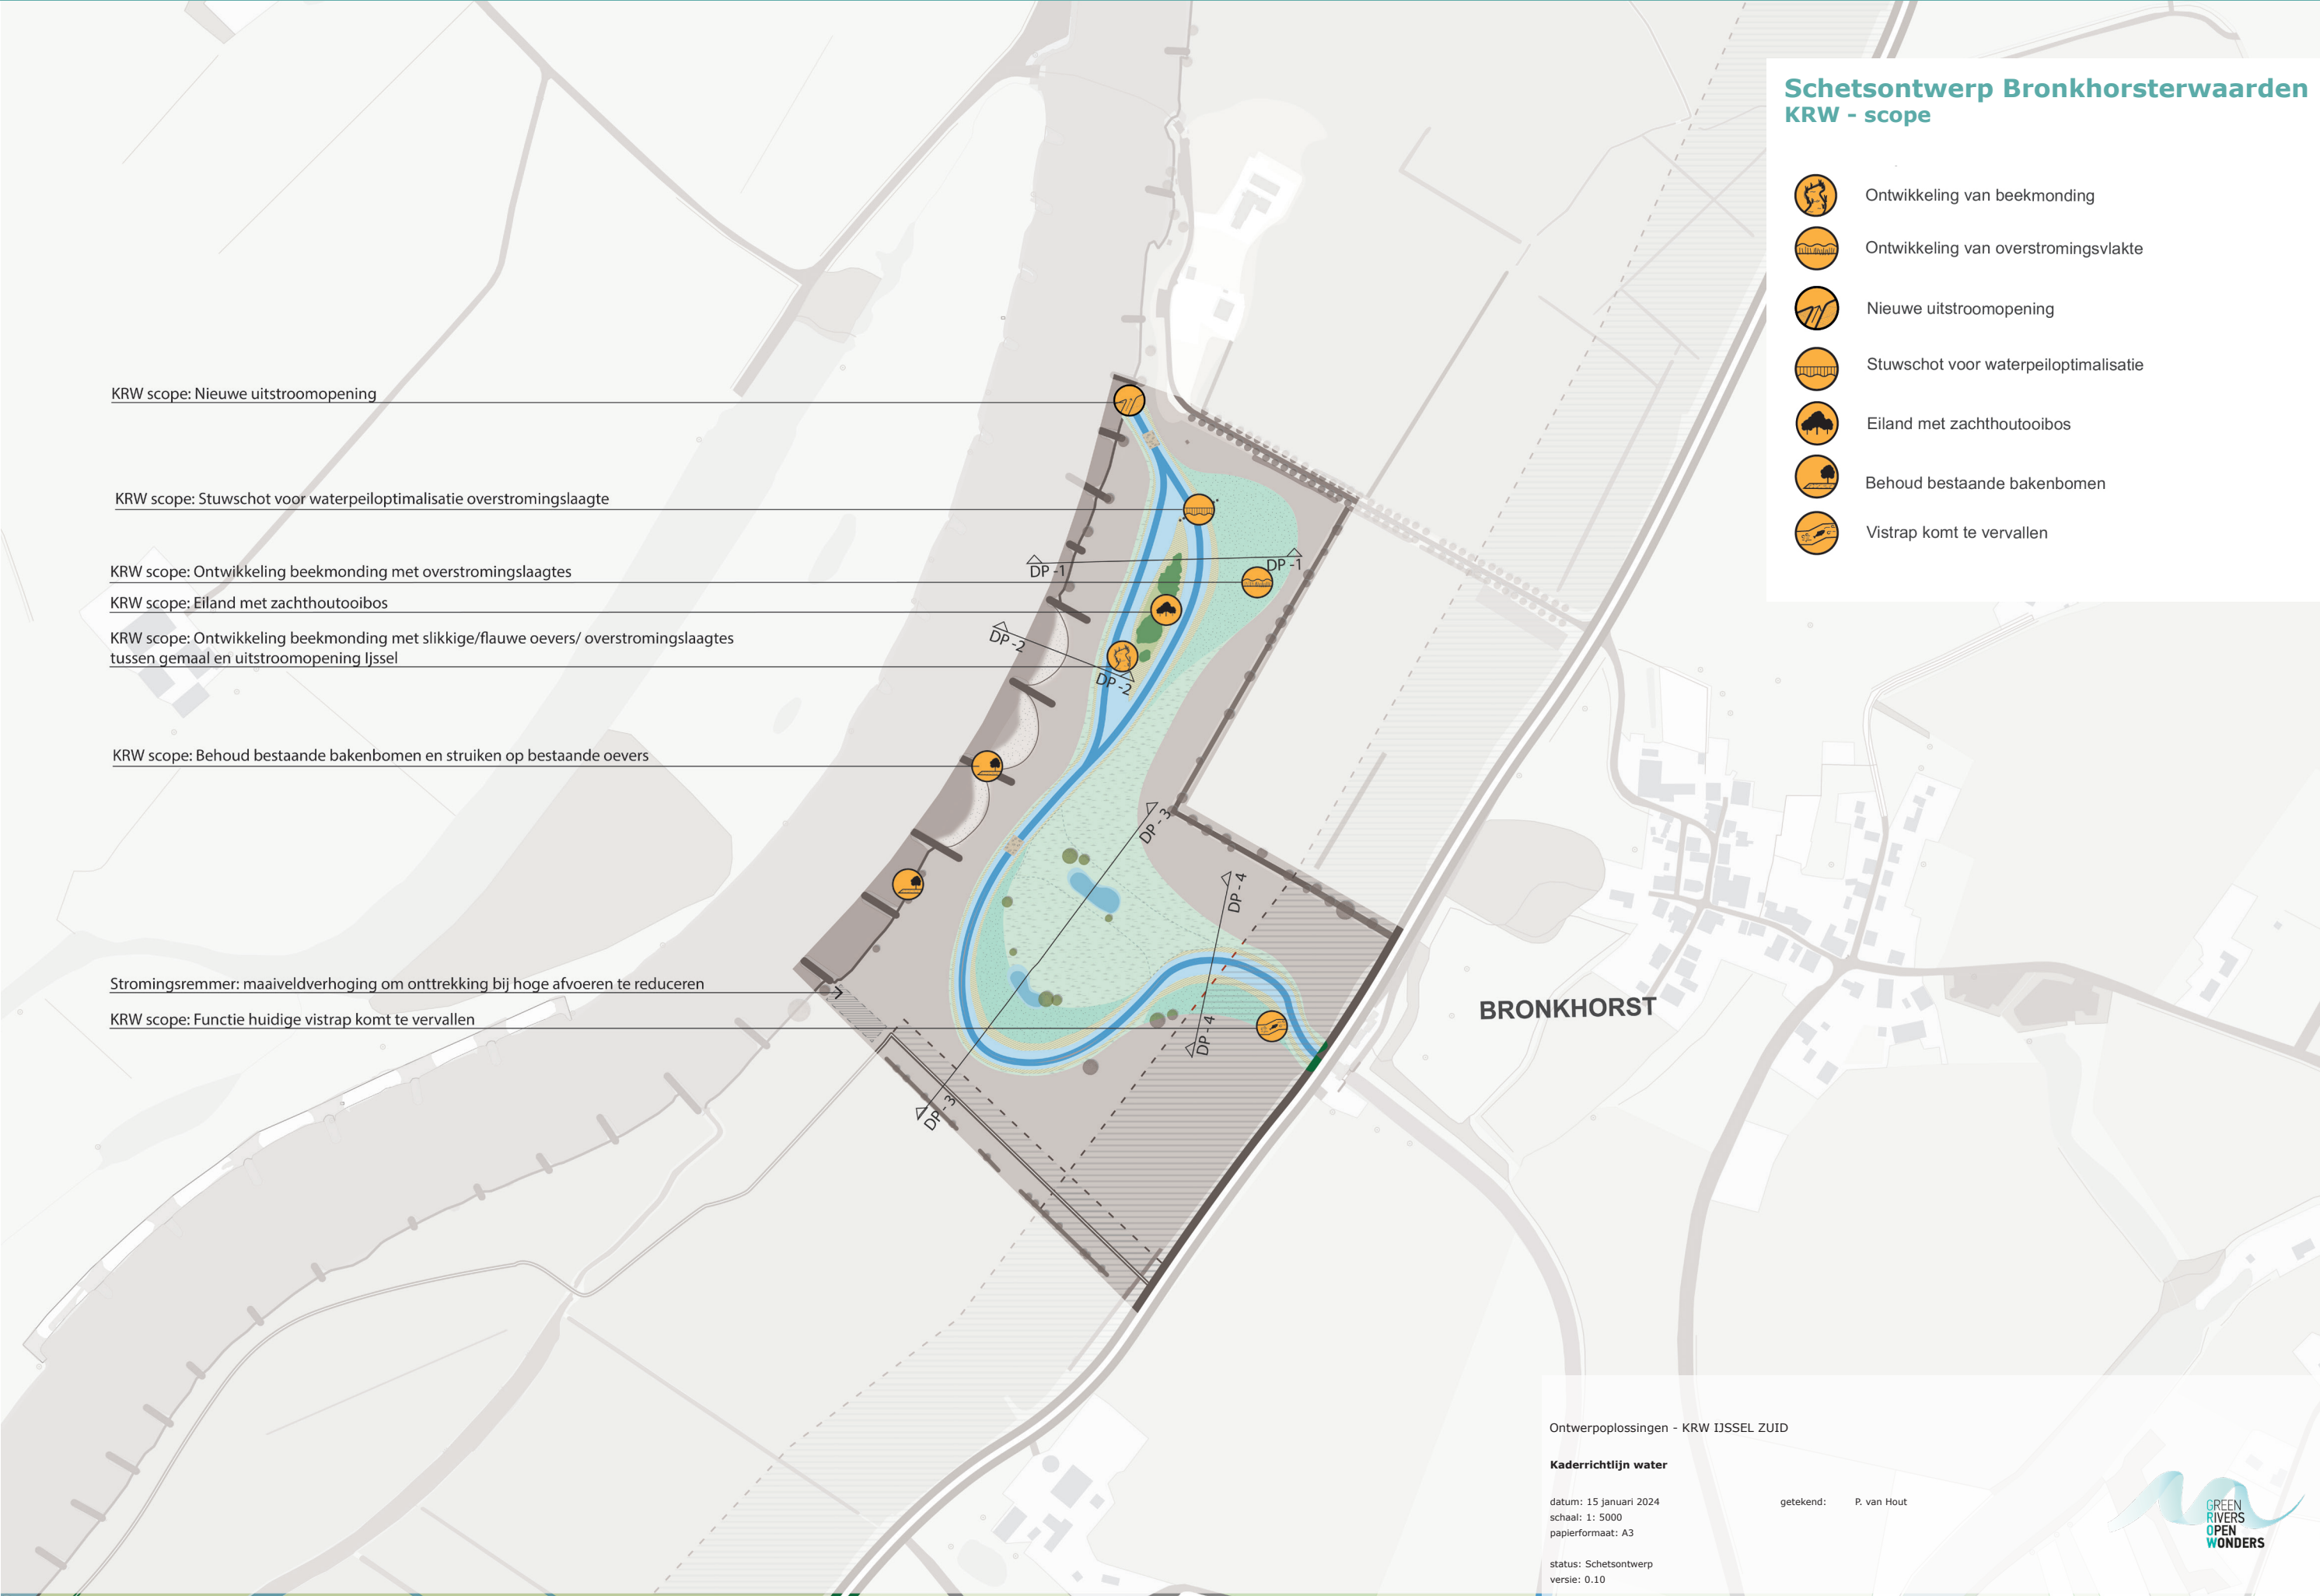

Schetsontwerp Bronkhorsterwaarden
Meekoppelkansen

- Ontwikkeling geïsoleerde poel
- Ontwikkeling van natuurvriendelijke oevers
- Versterken bestaande houtwal
- Maaiveldverlaging

Kans: Ontwikkeling van natuurvriendelijke oevers
Verwacht leefgebied doelsoorten stromend water

Kans: versterken bestaande houtwal

Kans: Ontwikkeling geïsoleerde poel (amfibieën) met laagte (oude beekloop)

Kans: Maaiveldverlaging

BRONKHORST

Ontwerpoplossingen - KRW IJSSEL ZUID

Kaderrichtlijn water

datum: 15 januari 2024
schaal: 1: 5000
papierformaat: A3

status: Schetsontwerp
versie: 0.10

getekend: P. van Hout



