



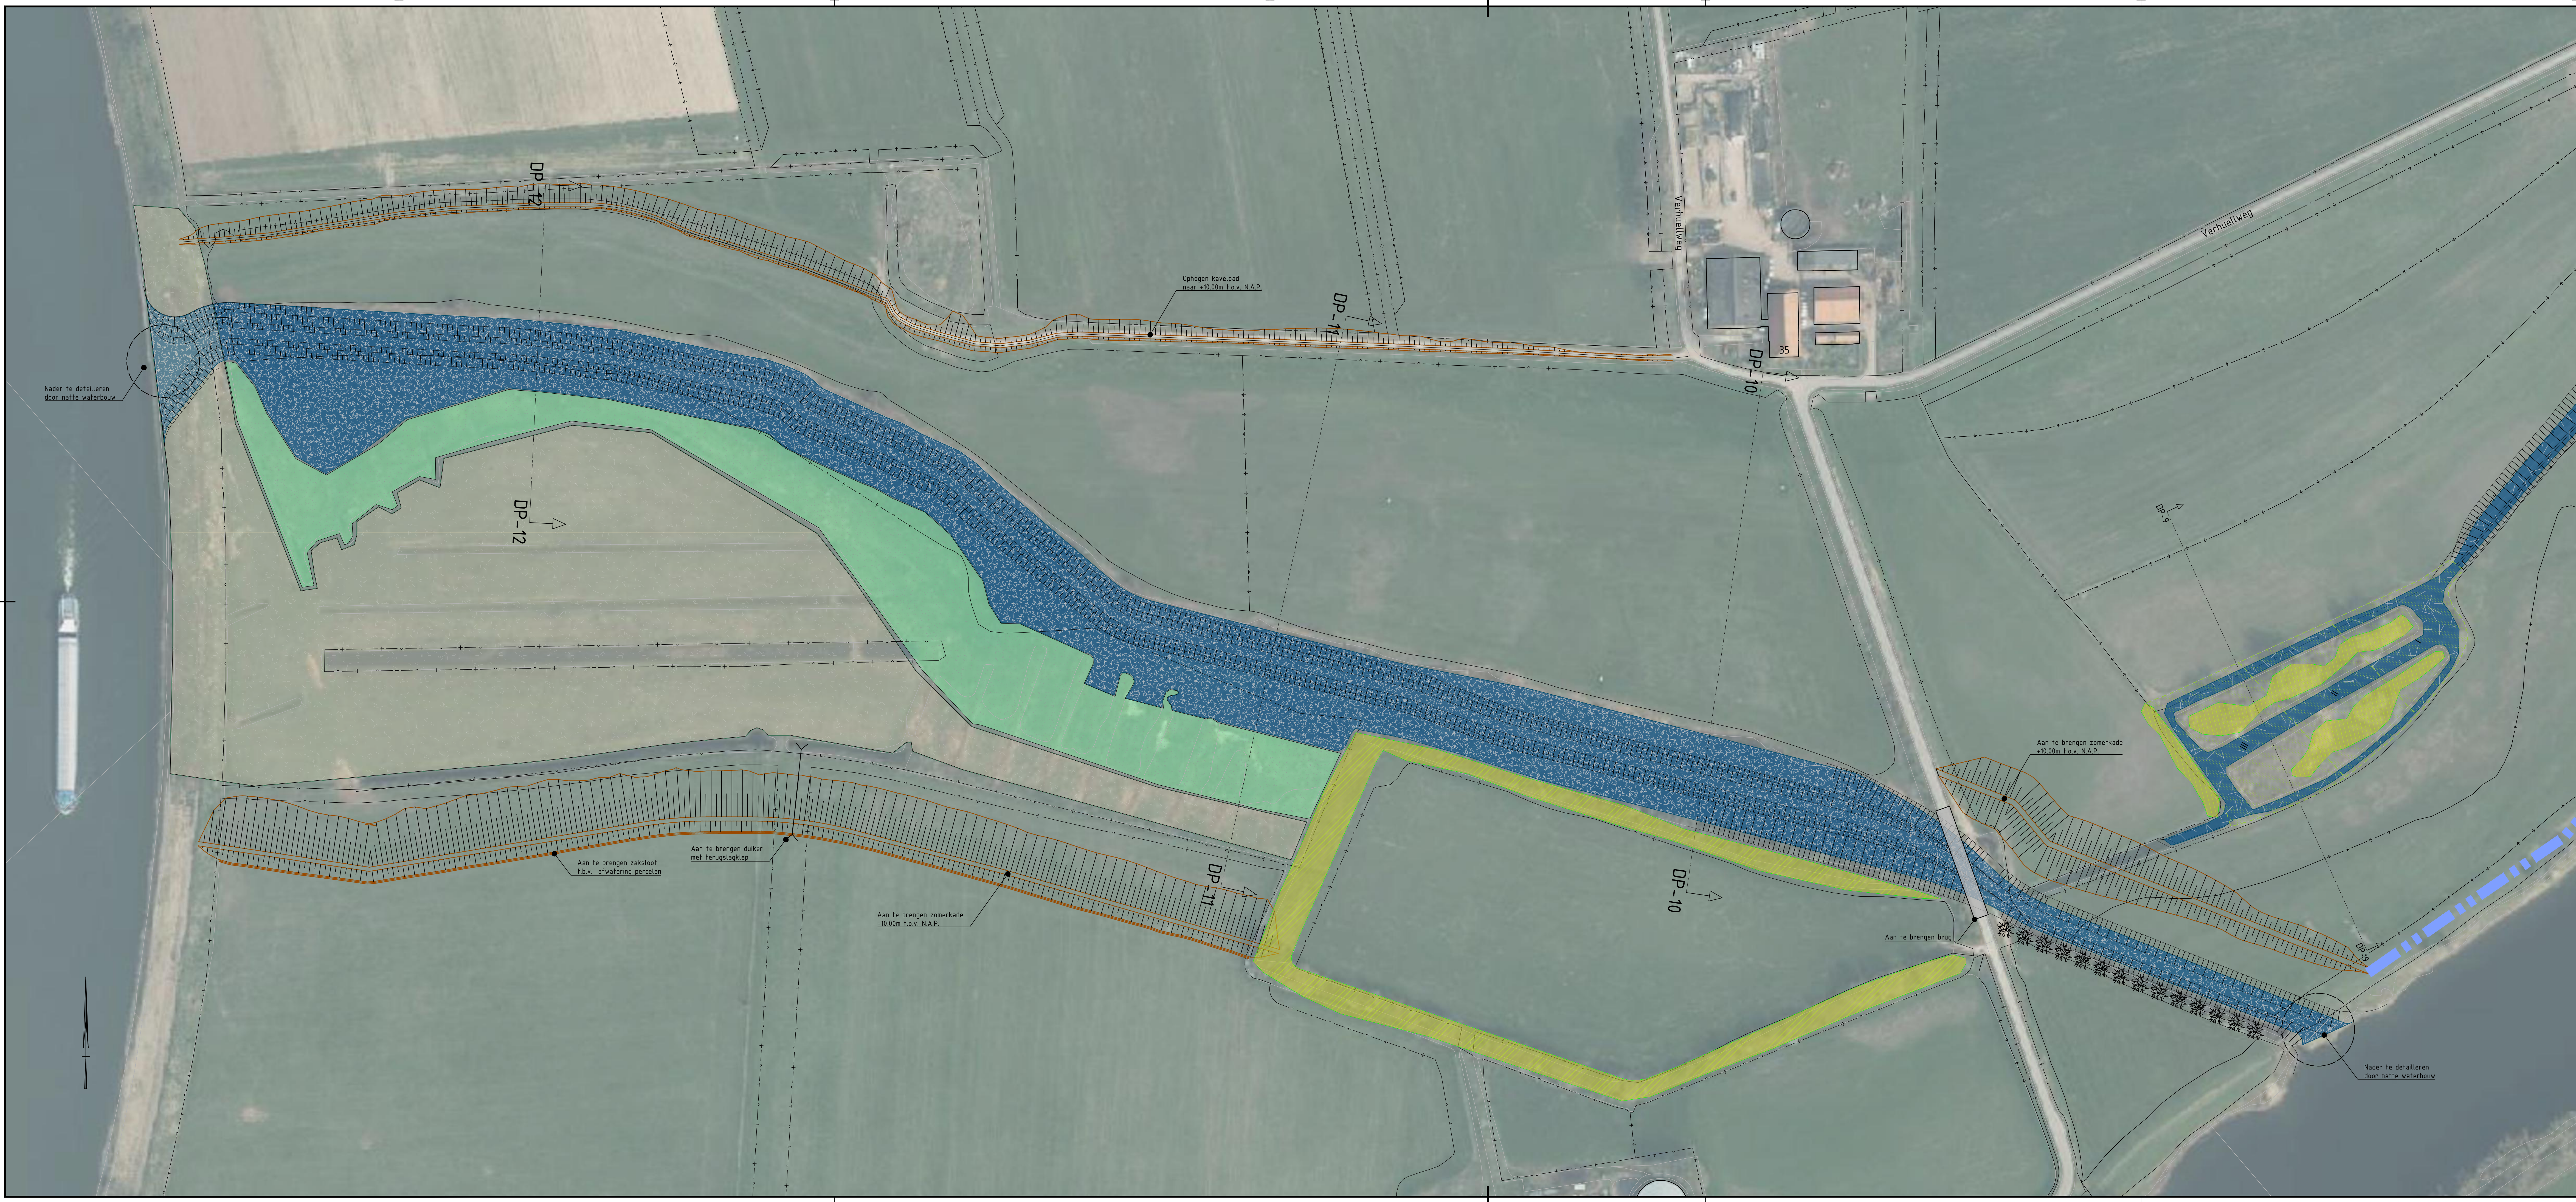

- Legenda:
- Bestaande beplanting/struweel handhaven
 - Bestaand Glansverhooiland N12.03
 - Bestaande natte ruigte
 - Bestaande wilgenrij handhaven
 - Wateroppervlak Strang bij mediaan peil
 - Watergang contour
 - Grondwerklijn
 - Perceelgrens

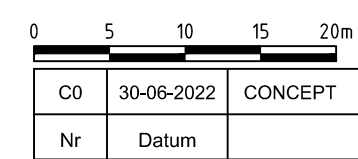

Maten in meters tenzij anders vermeld
Materialen in millimeters
Hoogtematen in meters t.o.v. N.A.P.

CD	Datum	Wijziging	Tek
01	30-06-2022	CONCEPT	

Opdrachtgever
Rijkswaterstaat

Projectomschrijving
KRW Oost - GROW

Tekeningomschrijving
**Voorlopig ontwerp
Situatie Fraterwaard Zuid**

Tekeningnummer
TEK-462545.05-03A

Tekenaar
C. van Loon

Projectleider
R. Kanter

Status
CONCEPT



Schaal
1:1000

Formaat
594x1470

Blad in bladen
5 IN 6

Wijz. nr.
CO